


# PLAN DE LA SALLE BAGNOLET

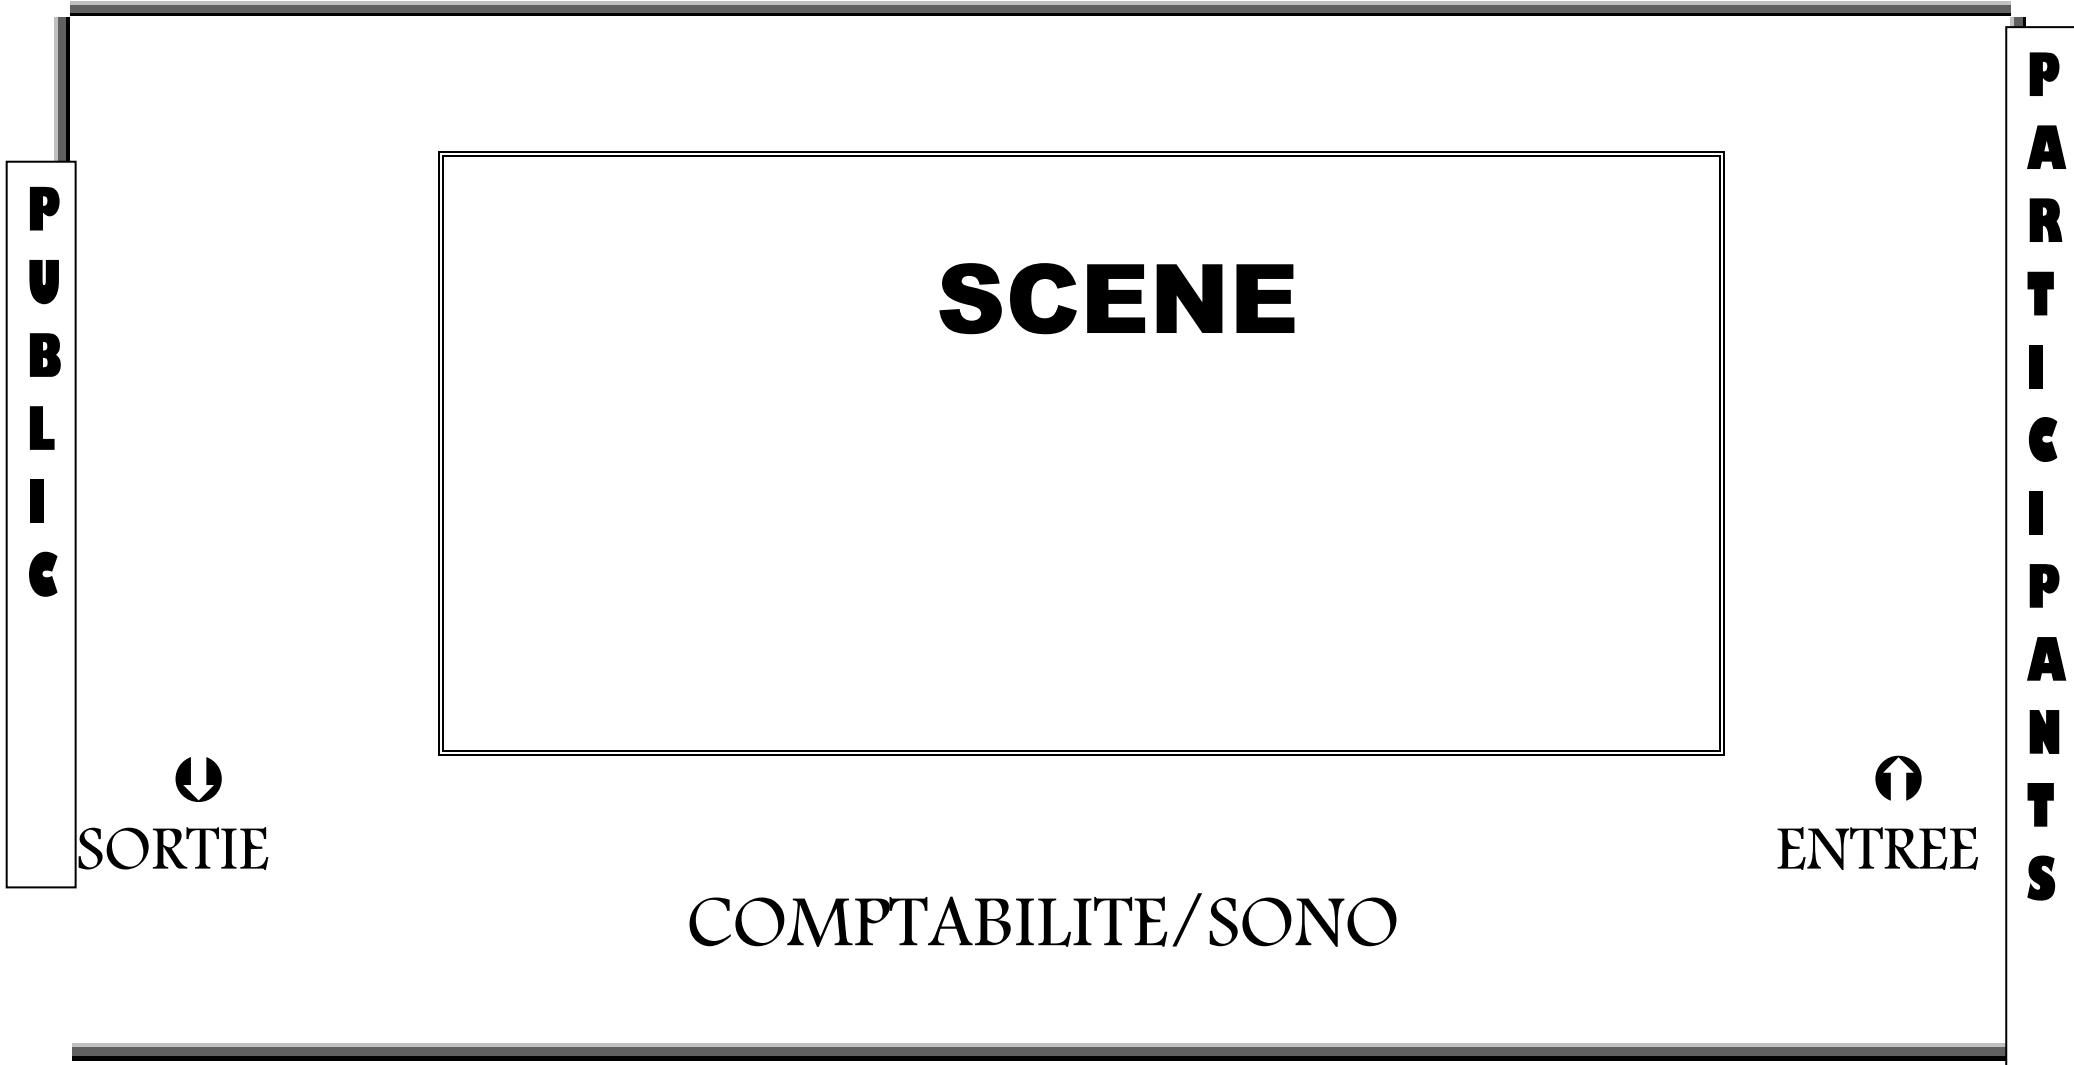

**PUBLIC**  
**JUGE DANS LES GRADINS**